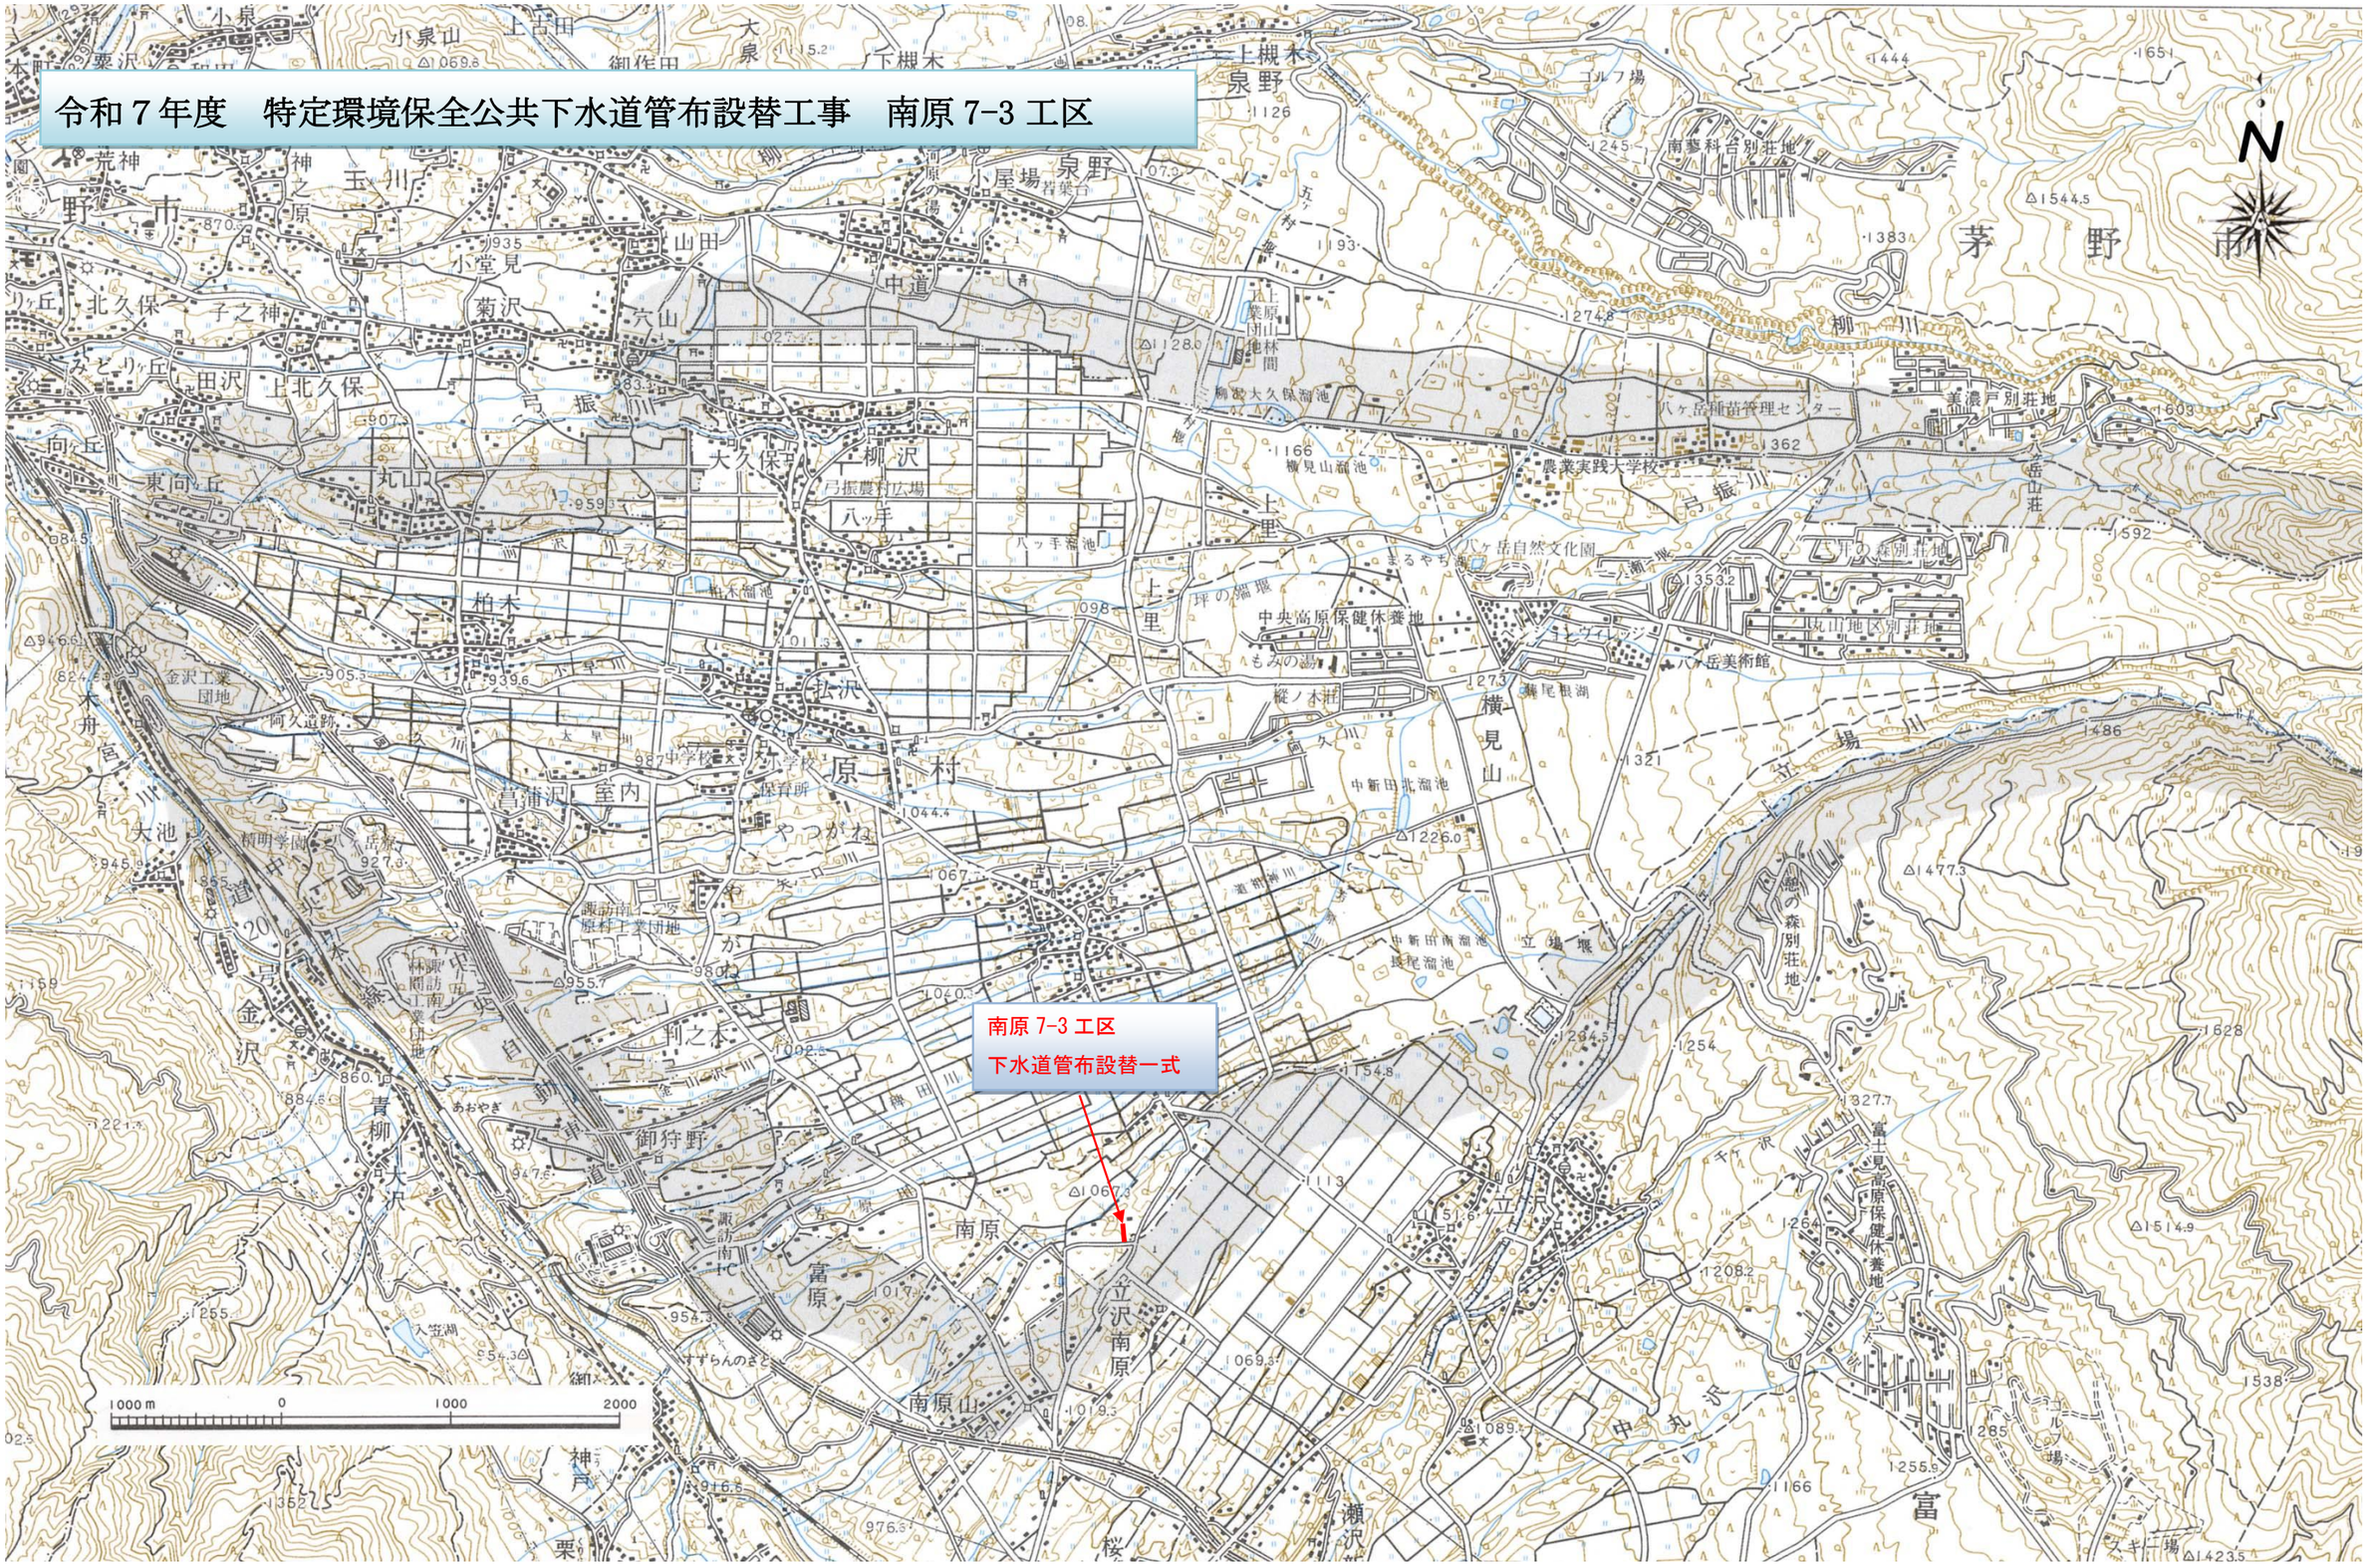令和７年度　特定環境保全公共下水道管布設替工事　南原 7-3 工区