



位置図1

芽 野 市

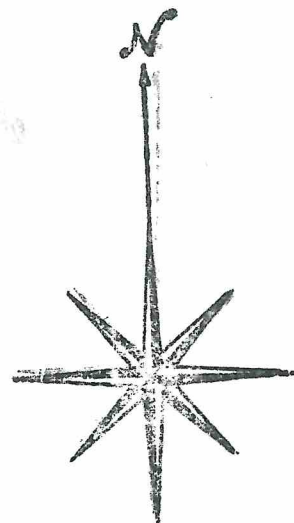

縮尺 1:10,000

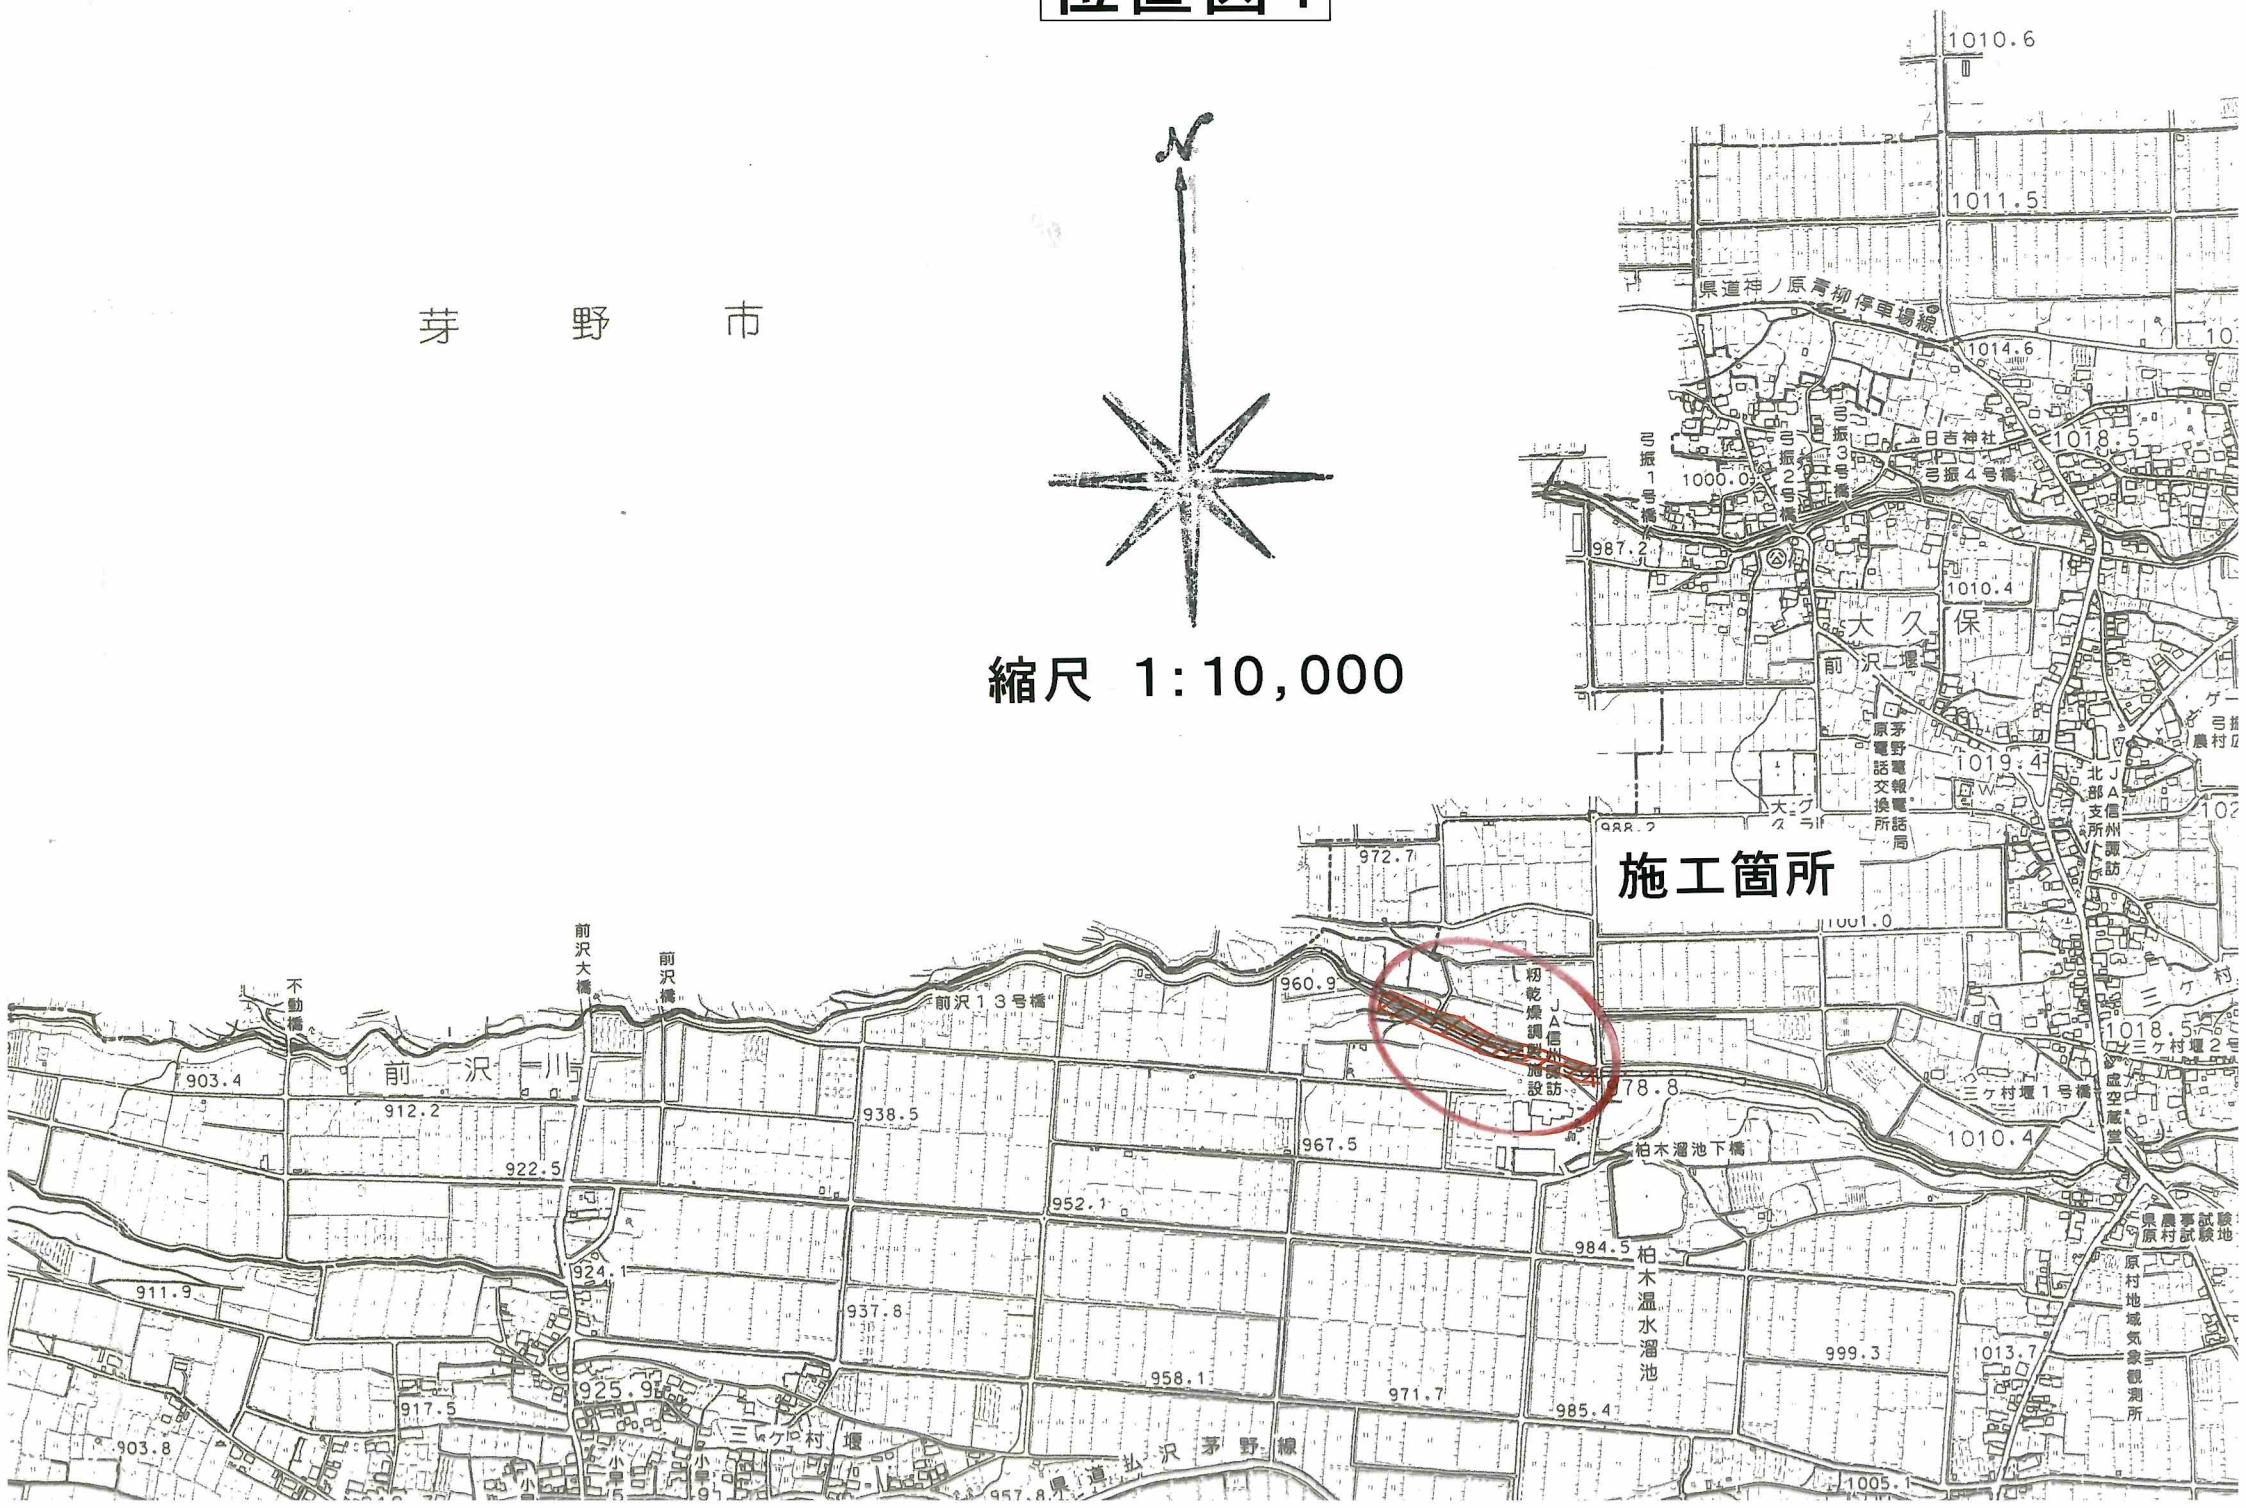

位置図2

縮尺 1:1,200

施工箇所

ハッ手

