


1階平面図 S=1/50

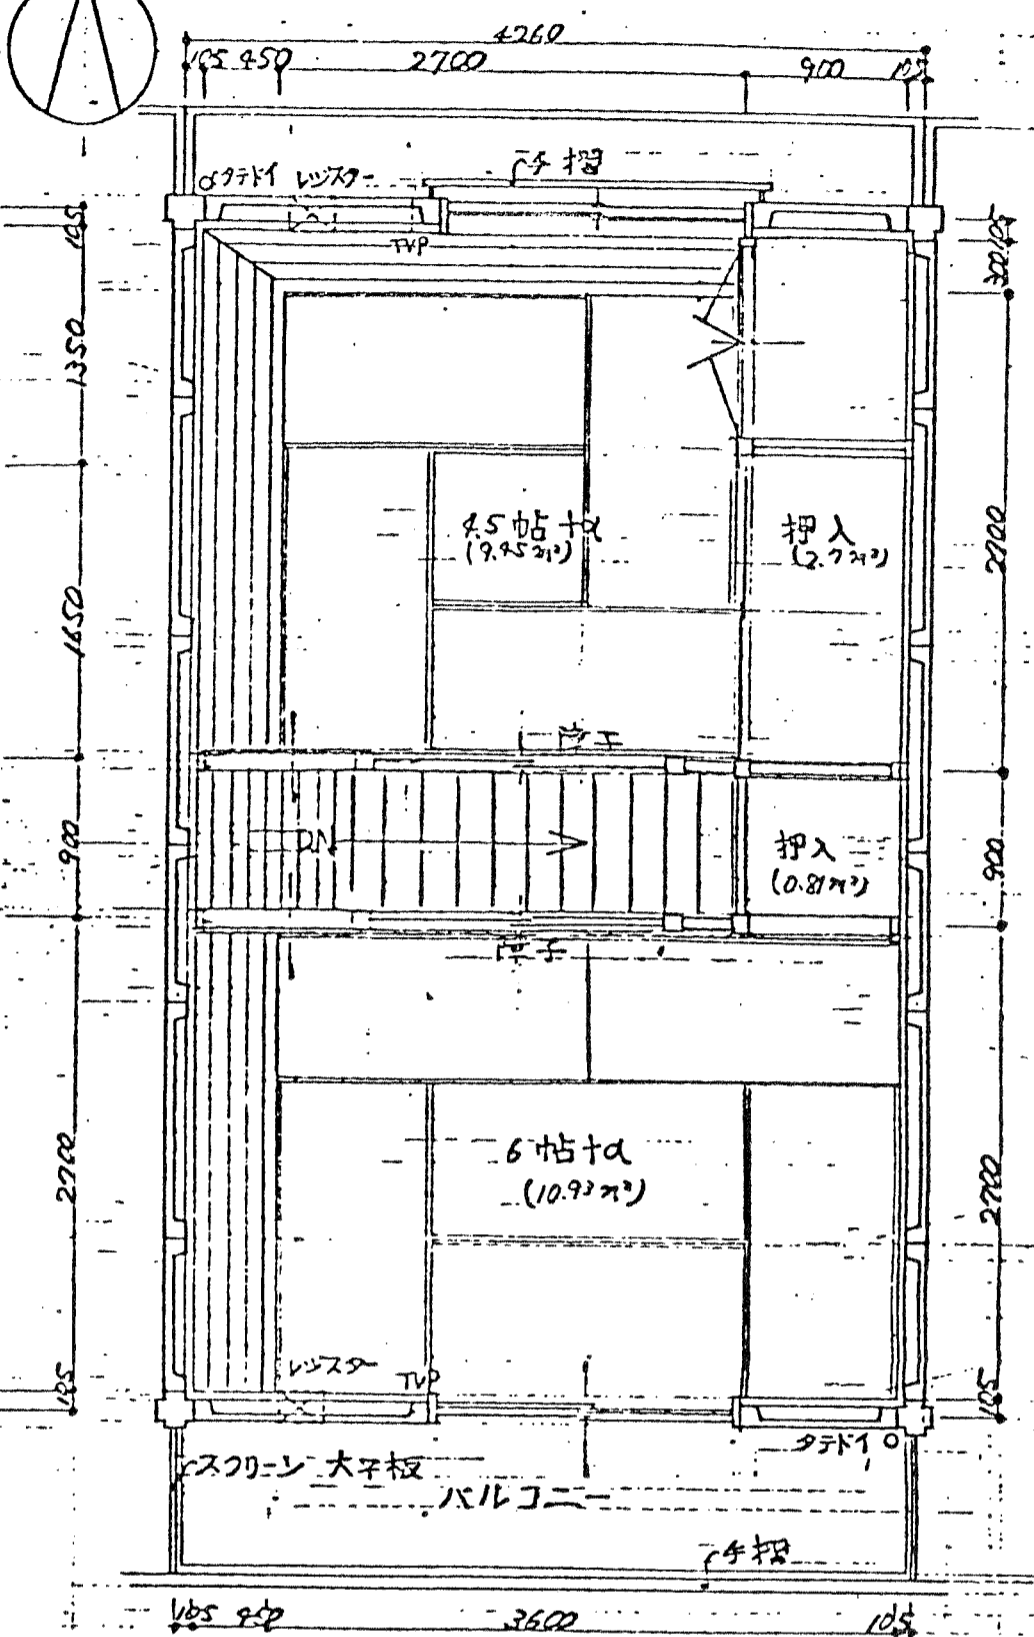


2階平面図 S=1/50


(居住室台所)		(収納スペース)	
6.75	0.81	0.81	
7.29	0.54	0.54	
9.45	2.7	2.7	
10.93	0.81	0.81	
計 34.42	4.76		
	居住室の 14%		

外壁 リツ吹付

屋根 長尺カラー板加付持アキ

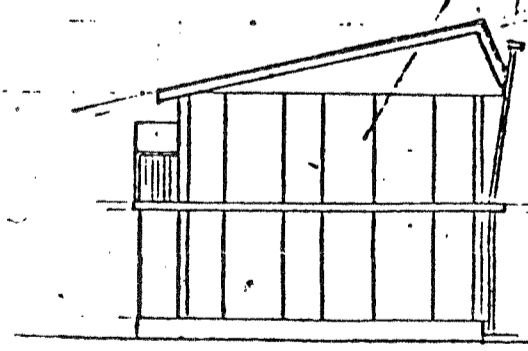

東面 S=1/200

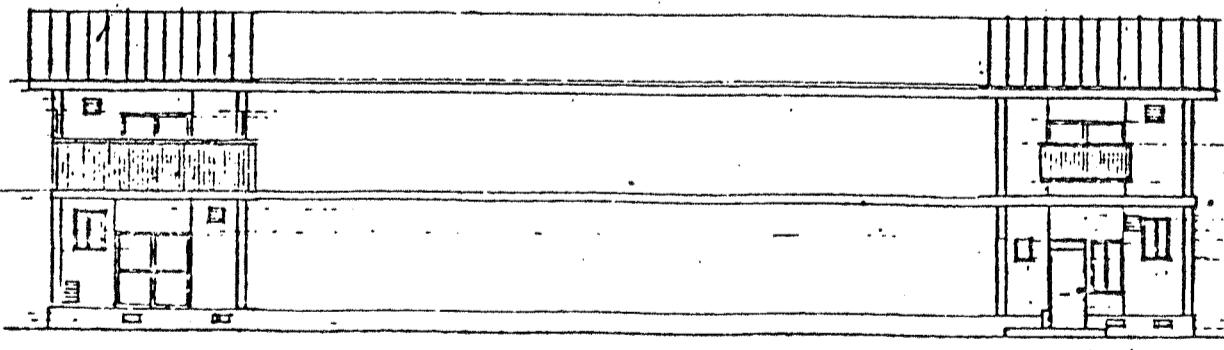

南面

北面

設計概要

第2種簡易耐火構造2階建

面積	建築面積 (1戸) 27.01 m ²			
	延床面積	1階	2階	合計
	(バルコニー含む)	174.66	174.06	348.72
	1戸当り面積	住戸	共用バルコニー	計
	58.02	0	58.02 m ²	
202床面積	(6戸建)		348.72 m ²	

型式名	長-78-2R-3K-PC
設計作成者	長野県
梁間×桁行	6.810 X 4.260
天井高	2.300
階高	3.100
室棟凡	6帖+α-4.5帖+α-4.5帖-K